
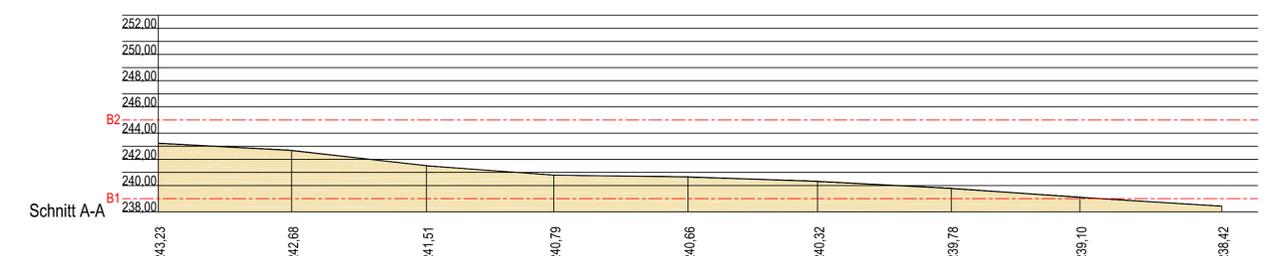
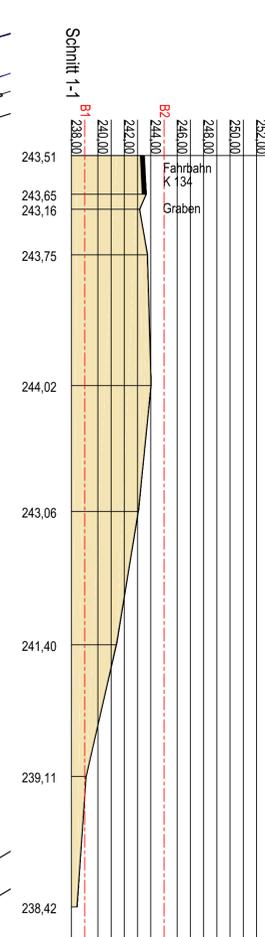
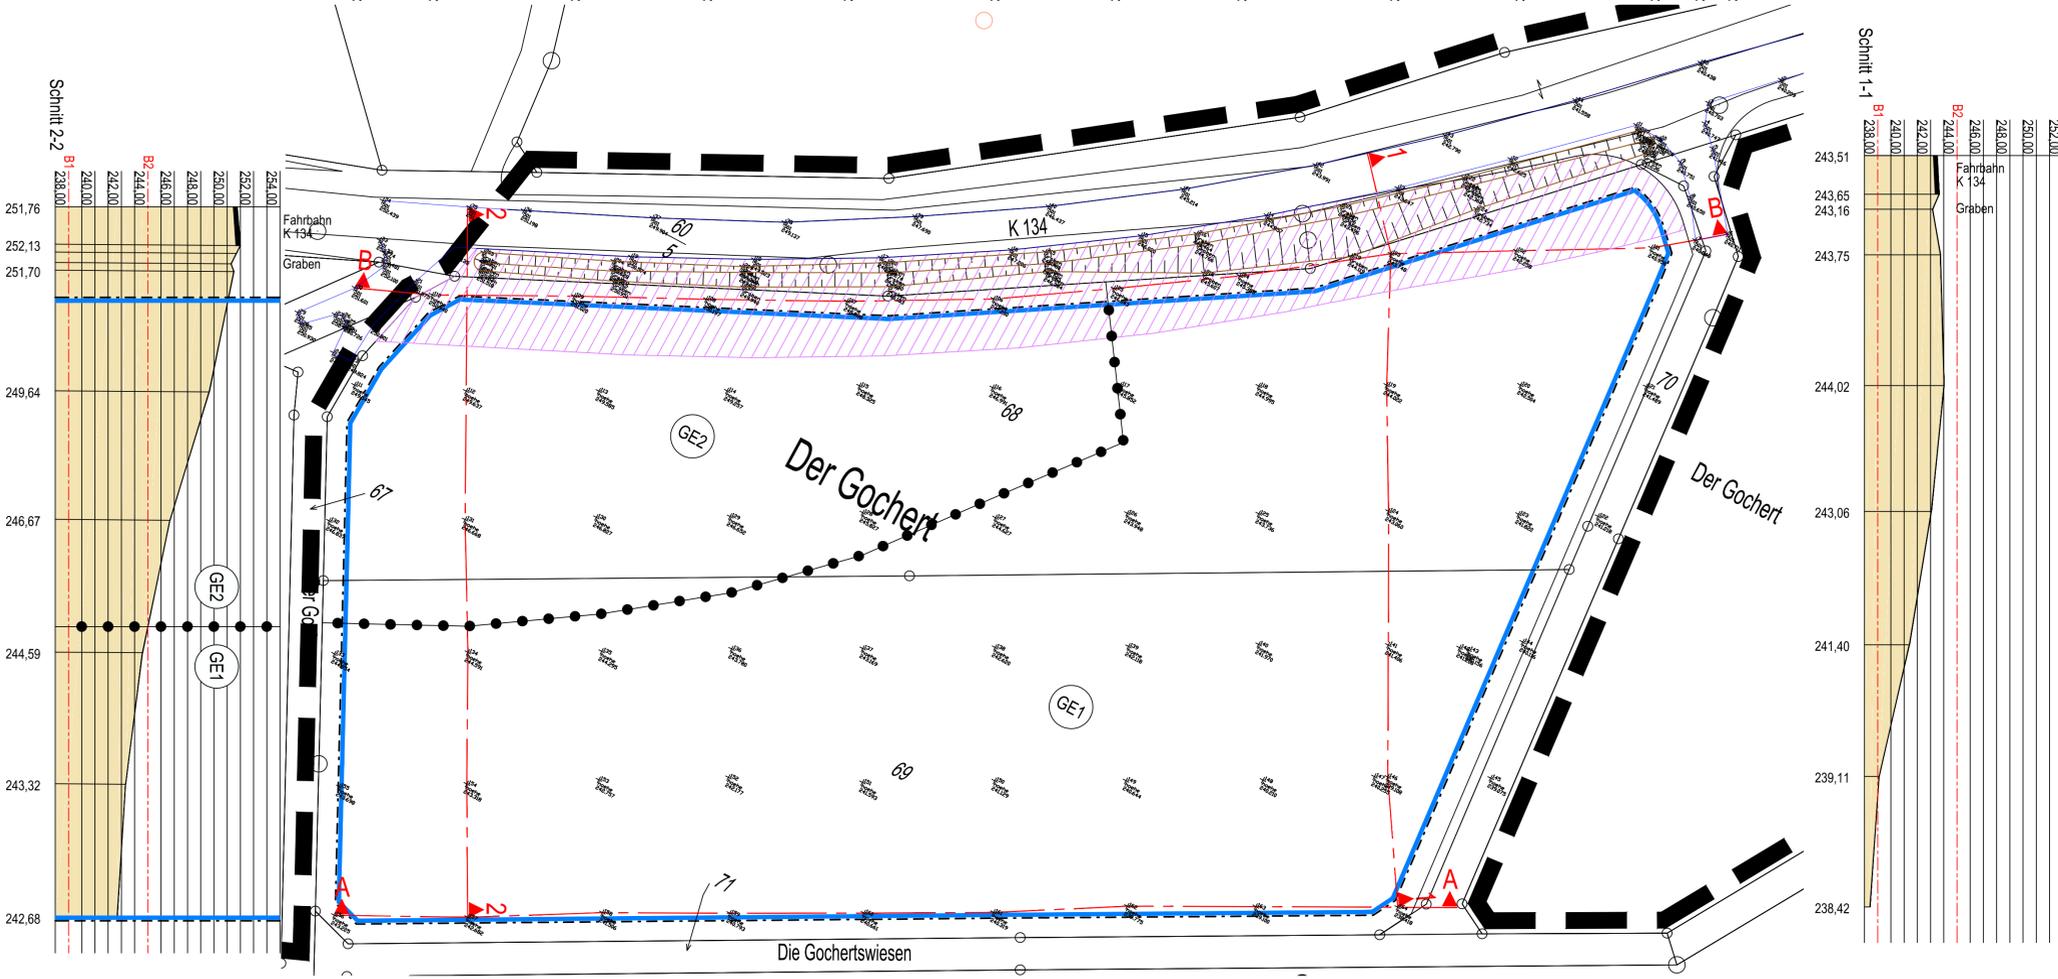


Bebauungsplan "Erweiterung Nördlich des Hahnwiesenwegs"

Gemeinde Modautal

Gemarkung Asbach, Flur 1, Nr. 199 teilweise; Flur 4, Nr. 68, 69, 70, 71, 72, 92, 93 sowie jeweils teilweise Nr. 60/5, 67, 73

PLANZEICHNUNG

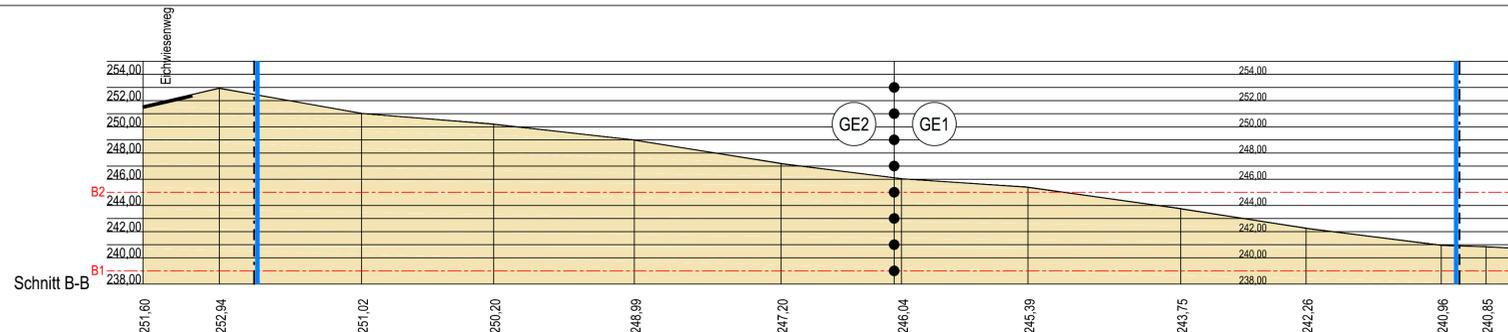

Gemeinde Modautal Odenwaldstraße 34 64397 Modautal	gez. DH	Fassung Vorentwurf zur Beschluss- fassung (Aufstellungsbeschl.) Datum der letzten Änderung 24.02.2025 Index 0
Proj.-Nr. 05.82P		



GEMEINDE MODAUTAL

BEBAUUNGSPLAN
"Erweiterung Nördlich des Hahnwiesenwegs"
Gemarkung Asbach, Flur 1, 4

Geländeschnitte

Maßstab 1 : 250 Papierformat DIN A1

INFRAPRO GmbH
Stadtplaner Ingenieure Fon 06254 - 542 989 0
Nibelungenstraße 351 mail mail@infrapro.de
64686 Lautertal web www.infrapro.de

Fon 06254 - 542 989 0
 mail mail@infrapro.de
 web www.infrapro.de
 Infrapro GmbH
 Geschäftsführer Dipl.-Ing. Dirk Helfrich
 Nibelungenstraße 351
 64686 Lautertal