

2. Änderung des Bebauungsplanes "Kleingartenanlage"

Gemarkung Ernsthofen, Flur 4

Gemeinde Modautal



PLANZEICHNUNG



PLANZEICHENERKLÄRUNG

- Biotoptypen**
(in Klammern: Zuordnung Nutzungstypen nach Anl. 3 KV, vgl. EA-Bilanz)
- Gebüsche, Hecken, Säume**
- Hecke / Gebüsch, heimisch (02.400)
 - Nadelhecke (02.500)
- Bäume, Baumgruppen, Feldgehölze**
- heimischer Laubbaum, Obstbaum (04.110)
- Ruderaffluen**
- begradigter Bach mit Ufersaum (09.210, 05.241)
- Vegetationsarme und kahle Flächen**
- Asphalt (10.510)
 - Feldweg, befestigt (10.530)
 - Gebäude / Gartenhütte (10.710)
- Acker und Gärten**
- Kleingarten, überw. Nutzgarten (11.212)
 - Gartenbrache, strukturreicher Garten (11.222)
- Nachrichtlich**
- Grenze des räumlichen Geltungsbereichs
 - 10 m Gewässerrandstreifen nach HWG

Gemeinde Modautal Odenwaldstraße 34 64397 Modautal		Fassung Satzung
Proj.-Nr. 05.52K	gez. ST	Datum der letzten Änderung 25.01.2018

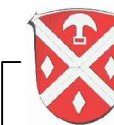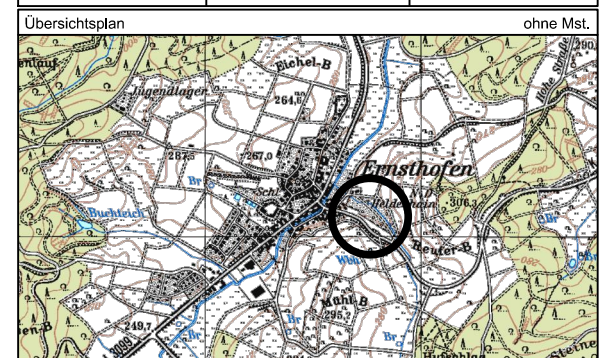

GEMEINDE MODAUTAL

2. Änderung des Bebauungsplanes
"Kleingartenanlage"
Gemarkung Ernsthofen, Flur 4

Bestandskarte

Maßstab 1 : 1000

Blatt 1 von 1

INFRAPRO

Ingenieur
GmbH & Co. KG

Fon 06251 - 584 783 0
Fax 06251 - 584 783 1

Hüttenfelder Straße 7
64653 Lorsch

mail mail@infrapro.de
web www.infrapro.de

