

Bebauungsplan "Solarpark Klein-Bieberau"

Gemarkung Klein-Bieberau, Flur 6, Nr. 85 teilweise, 98, 123, 124, 135, 136 teilweise, 142, 143

Gemeinde Modautal



PLANZEICHNUNG



NUTZUNGSSCHABLONE

Art der baulichen Nutzung	Maß der baulichen Nutzung	
	GR	OK
(§ 9 Abs. 1 Nr. 1 BauGB)		(§ 9 Abs. 1 Nr. 1 BauGB)
SO1 Sonstiges Sondergebiet SO2 (§ 11 BauNVO)	150 m ²	4,50 m

Gemeinde Modautal Odenwaldstraße 34 64397 Modautal		Fassung Entwurf zur formlichen Beschlussfassung
Proj.-Nr. 05.67P	gez. DH	Datum der letzten Änderung 15.09.2023

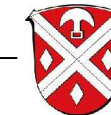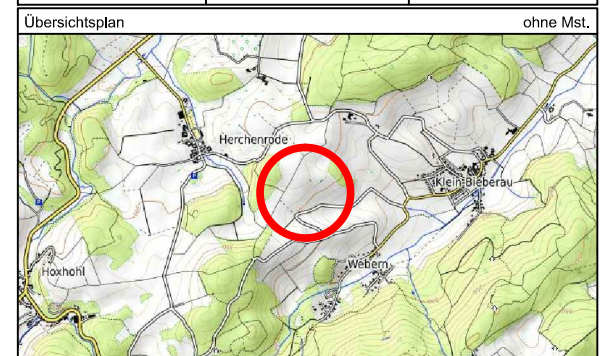

GEMEINDE MODAUTAL

Bebauungsplan

"Solarpark Klein-Bieberau"
Gemarkung Klein-Bieberau, Flur 6

Entwurf

Maßstab 1 : 2000

Papierformat DIN A3

IP-Konzept

Nibelungenstraße 351
64686 Lautertal

Tel. 06254 - 542 989 0
mail@ip-konzept.de

Stadtplaner
Ingenieure
Inh. Mario Helbing
http://www.ip-konzept.de