

Bebauungsplan "Schafwiesen", 2. Änderung


Gemarkung Brandau, Flur 2, Nr. 51/4 teilweise sowie Flur 5, Nr. 48/2, 51 teilweise, 52/3, 65 teilweise, Nrn. 190 - 207

Gemeinde Modautal

LAGEPLAN GELÄNDESCHNITT, Mst. 1:1000



GELÄNDESCHNITT

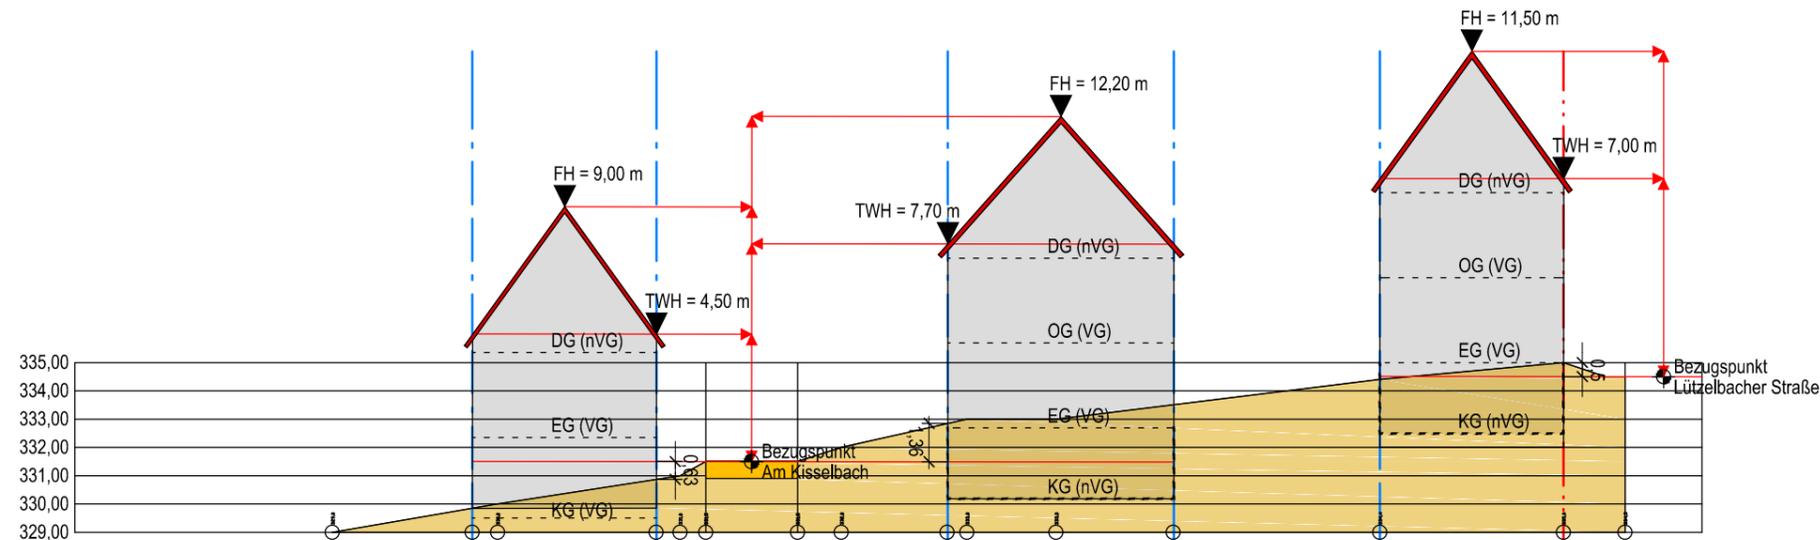

WA 1	GR 150 m ²
	WH 4,5 m GH 9,0 m
	TWH 4,50 m FH 9,00 m

WA 2	GR 150 m ²
	WH 6,2 m GH 11,0 m
	TWH 7,70 m FH 12,20 m

WA 3	GR 150 m ²
	WH 6,2 m GH 11,0 m
	TWH 7,00 m FH 11,50 m

LEGENDE

- Baugrenze
- Baulinie
- Öffentliche Verkehrsfläche
- Grenze des räumlichen Geltungsbereichs des Bebauungsplans (§ 9 Abs. 7 BauGB)
- Abgrenzung von Gebieten unterschiedlicher Art und unterschiedlichen Maßes der Nutzung
- Kennzeichnung Baugebiet

Gemeinde Modautal Odenwaldstraße 34 64397 Modautal		Fassung Entwurf zur Vorlage für die Beschlussfassung
Proj.-Nr. 05.79P	gez. DH	Datum der letzten Änderung 13.06.2024



GEMEINDE MODAUTAL

BEBAUUNGSPLAN
"Schafwiesen", 2. Änderung
Gemarkung Brandau, Flur 2 und Flur 5

Entwurf - Geländeschnitt

Maßstab d. H. 1 : 250
Maßstab d. L. 1 : 500

Papierformat DIN A3

IP-Konzept

Stadtplaner
Ingenieure
Inh. Mario Helbing
mail@ip-konzept.de
http://www.ip-konzept.de

Nibelungenstraße 351 Tel. 06254 - 584 783 0
64686 Lautertal